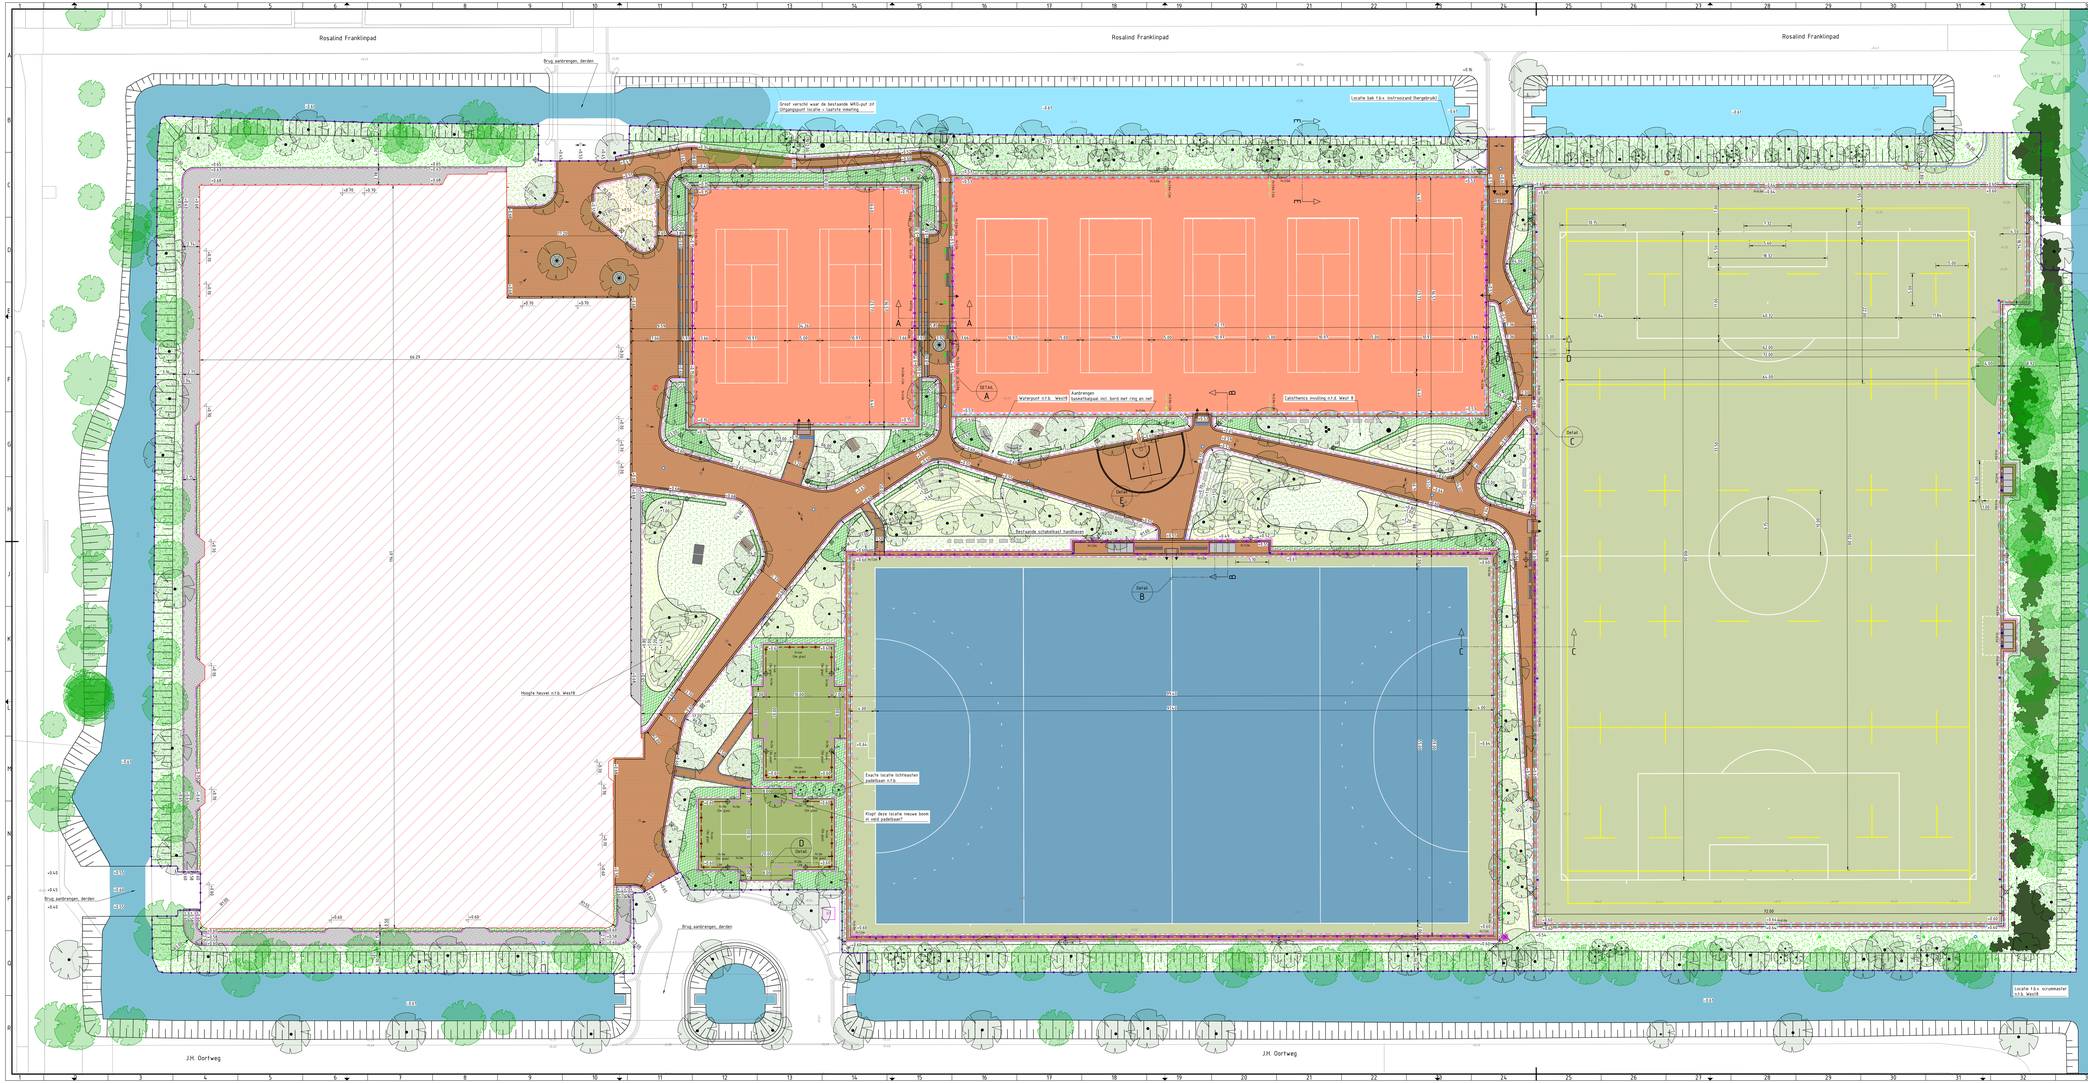
Rosalind Franklinpad
Rosalind Franklinpad
Rosalind Franklinpad
J.H. Oortweg
J.H. Oortweg
Brug aanbrengen, derden
Brug aanbrengen, derden
Brug aanbrengen, derden
Groot verschil waar de bestaande WKO-put of uitgangspunt locatie - laatste inmeting
Locatie bak t.b.v. instroomzand (hergebruik)
Aanbrengen basketbalpaal incl. bord met ring en net
Waterpunt n.t.b. Wasit
Calisthenics inrichting n.t.b. Wasit
Bestaande schaakbrug handmaat
Hoogte fauna n.t.b. Wasit
Evacht locatie lichtmasten pabeltaan n.t.b.
Klopt deze locatie nieuwe boom in veld pabeltaan?
Locatie t.b.v. scrummaster n.t.b. Wasit
DETAIL A
DETAIL B
DETAIL C
DETAIL D
A
B
C
D
E
66.29
12.00
12.00
12.00